


比較検討の目安

アールティーフレーム 簡易吹付法枠 吹付法枠

IV型
1500*1500
(55KN)

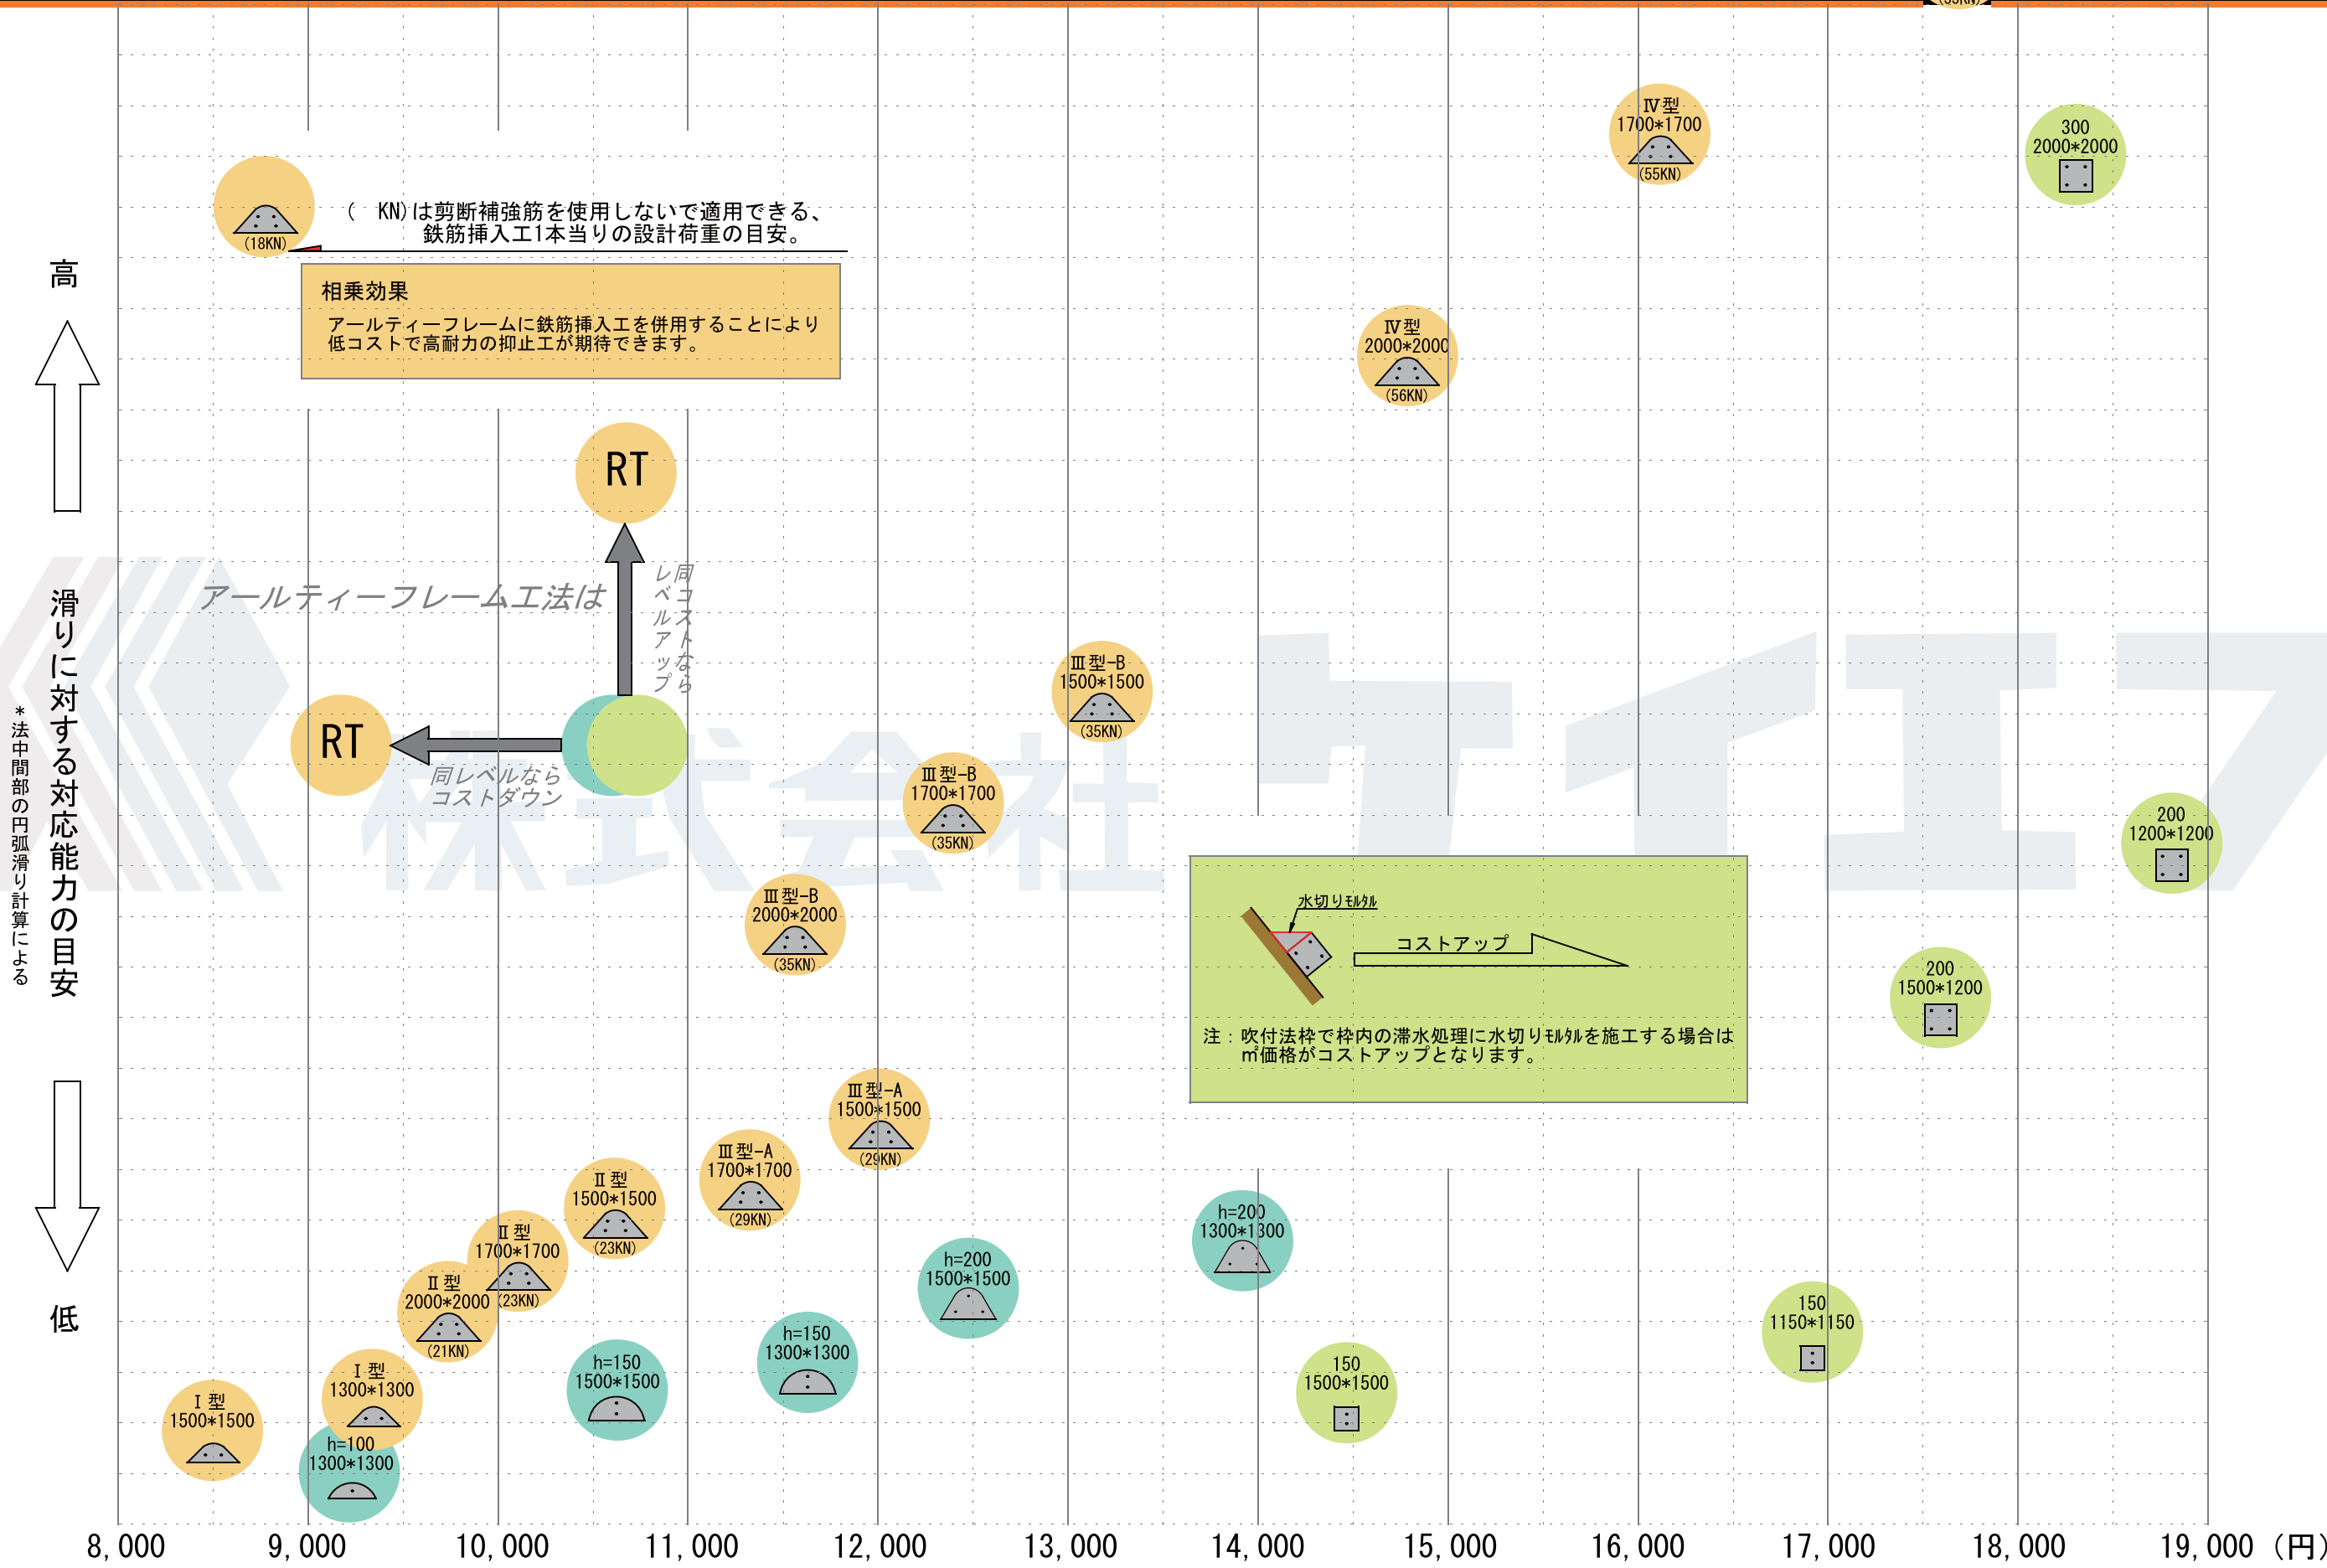

1㎡当りの工事金額の目安 (ラス張り・枠内植生基材吹付 t = 5 cmを含む) H30年単価